アルキメデスゲート　WL-150R~250R

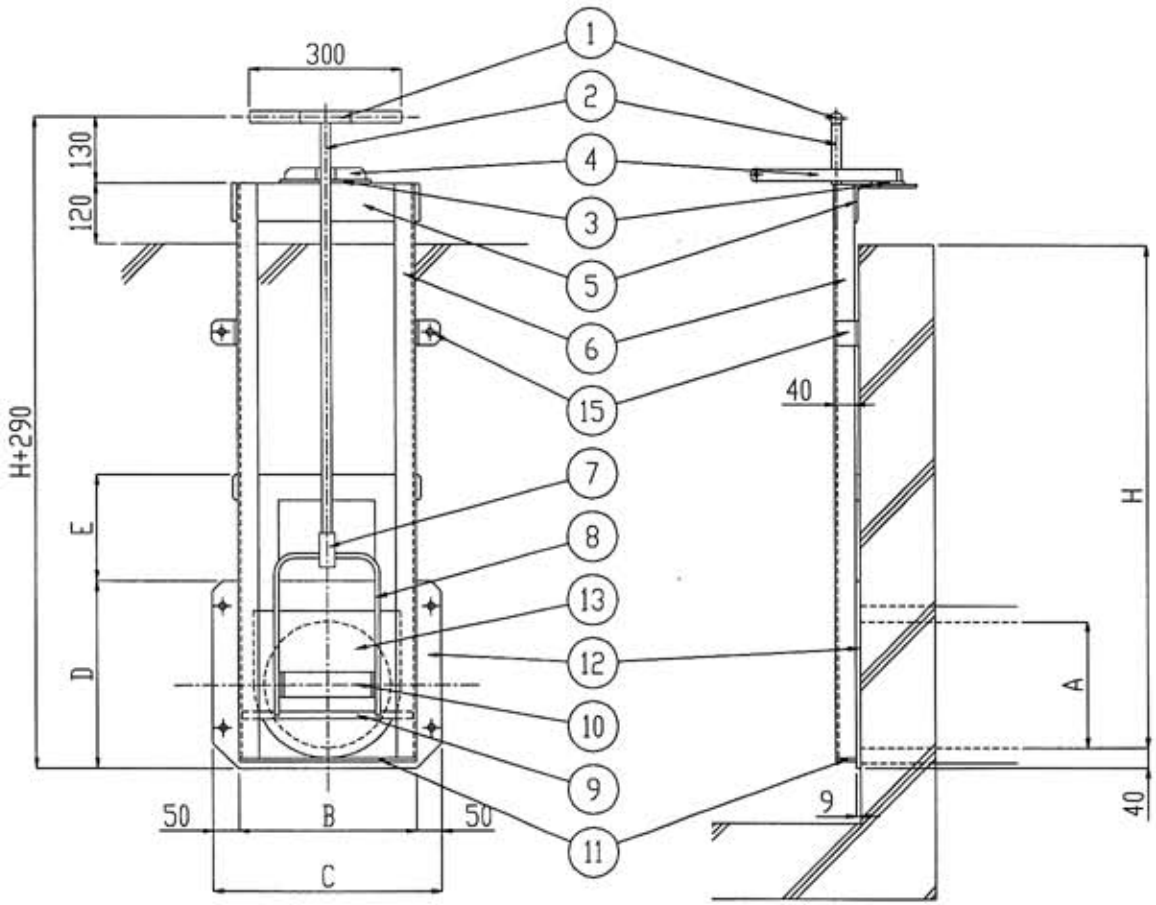

番号	名称	規格	材質
1	T型ハンドル	P-25.4X1.5	SUS304
2		SB-19	SUS304
3	固定アーム	FB-6X65	SS400
4		FB-9X25	SS400
5	上板	L-125X75X7	SS400
6	サイドフレーム	L-5X40	SS400
7	押付アーム	SB-32	SUS304
8		FB-9X25	SUS304
9		RB-16	SUS304
10	扉体接続部分	FB-6X50	SUS304
11	底板	FB-6X38	SS400
12	戸当り調板	PL-9	SS400
13	扉体	PL-4	SUS304
14	レール	FB-9X19	SS400
15	サイド接続部分	L-6X50	SS400

寸法(mm)	A	B	C	D	E	H
WL-150R	φ150	250	350	270	135	400
WL-200R	φ200	300	400	320	180	500
WL-250R	φ250	350	450	370	210	600

	重量	重量増(100mm毎に)
WL-150R-400	23.3kg	0.9kg
WL-200R-500	25.8kg	0.9kg
WL-250R-600	31.3kg	0.9kg

特記事項
・フレームは溶融亜鉛メッキ仕様（HDZ55）とする。
・ハンドル、扉体部はSUS製とする。
・ボルト、ナット類はSUS製とする。

訂正	備考	図面名	工事番号	工事名	図面名	検図	設計	製図	図面番号
					日付 縮尺				